
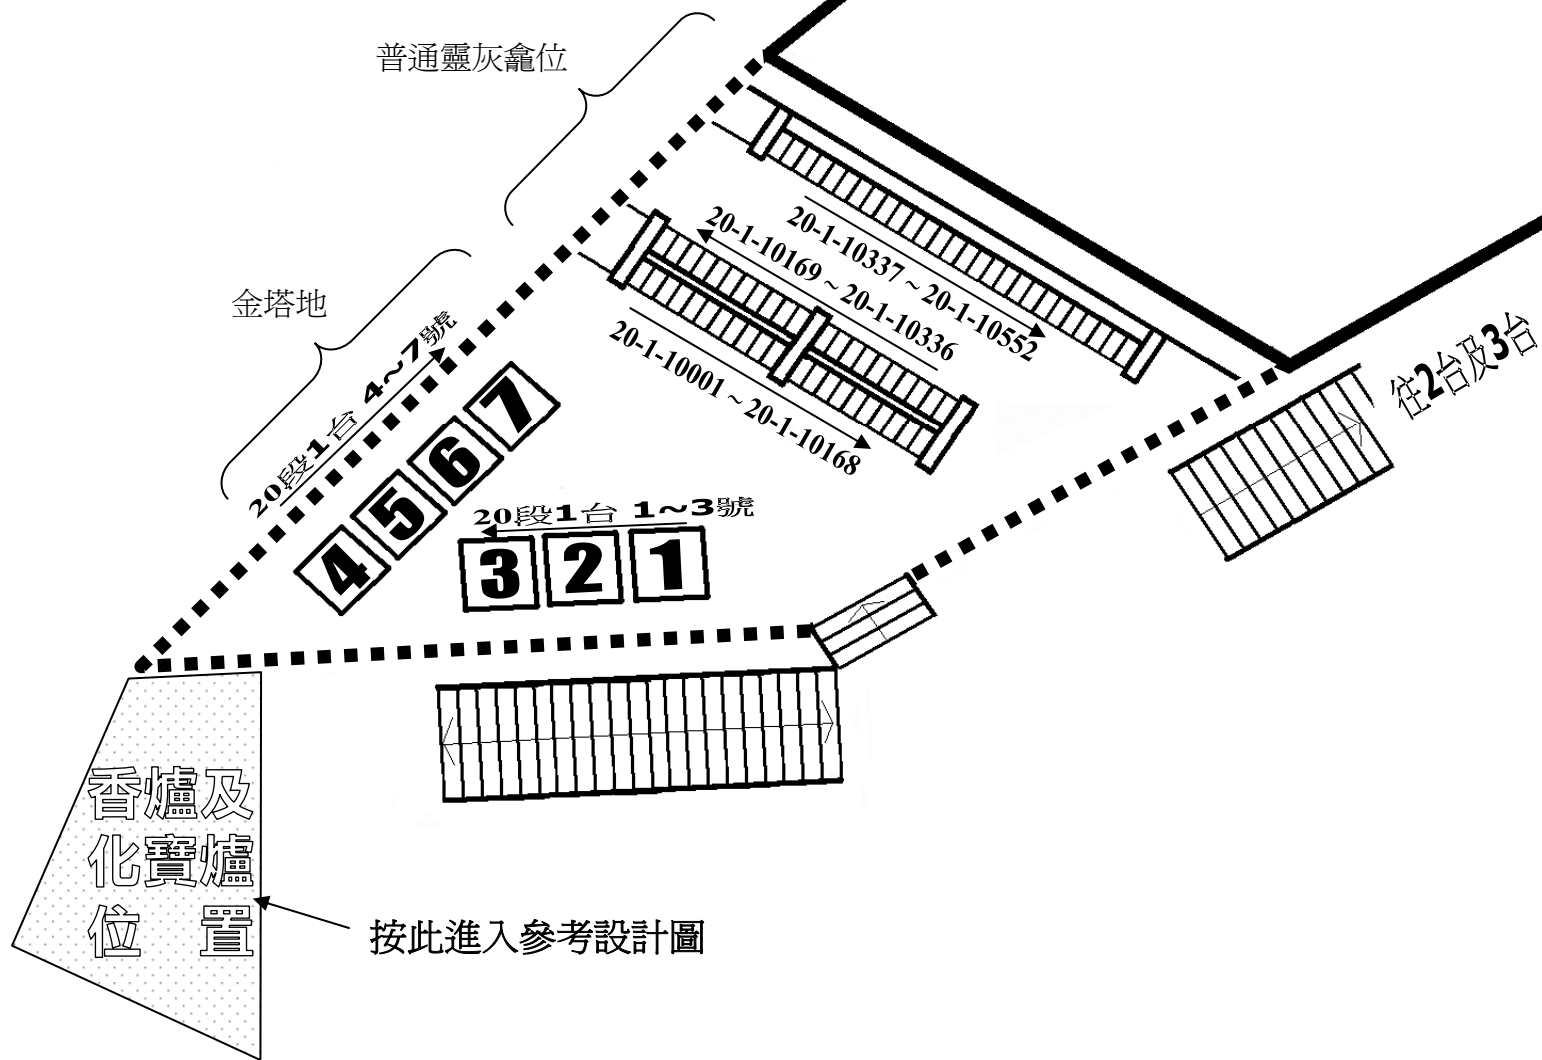


柴灣華人永遠墳場
第20段1台 (環保區)

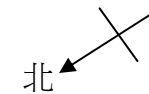

■■■ 欄杆
(尺寸不按比例，平面圖只供參考)