



荃灣華人永遠墳場  
第6段  
露天點香普通靈灰龕位

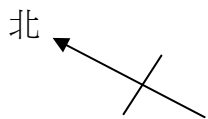

(原有之普通靈灰龕位)

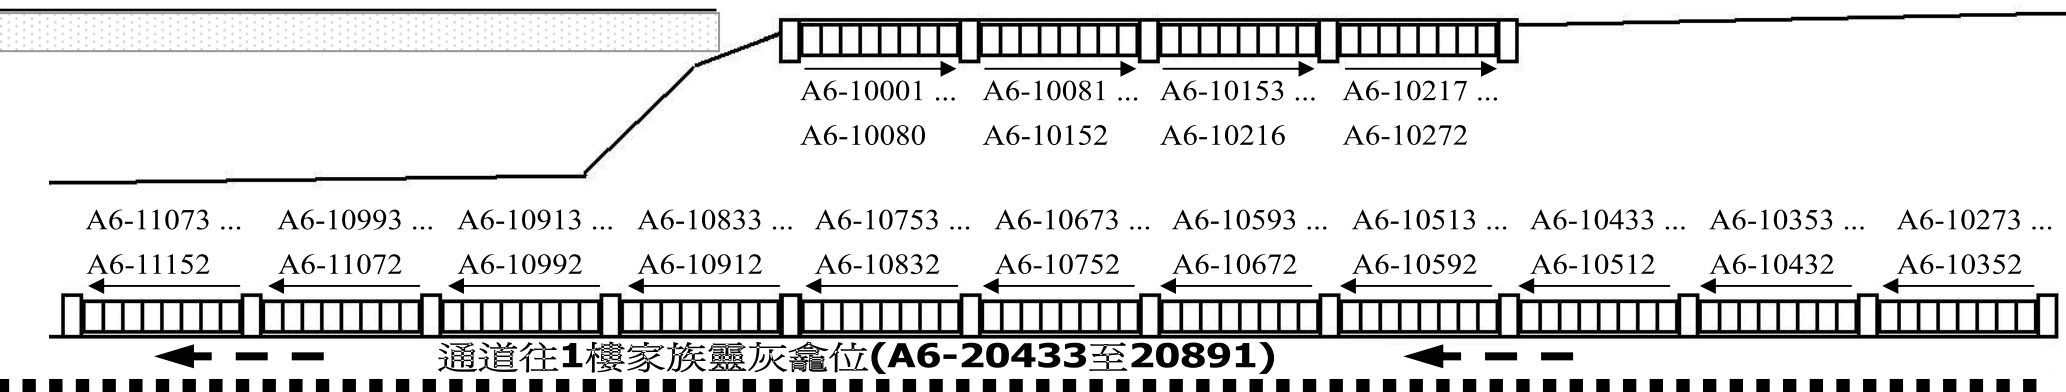

香爐及  
化寶爐  
位 置

樹 ■■■ 欄杆

尺寸不按比例，平面圖只供參考

龕位編號由上至下、左至右