



# 荃灣第二靈灰閣

## 3樓平面圖

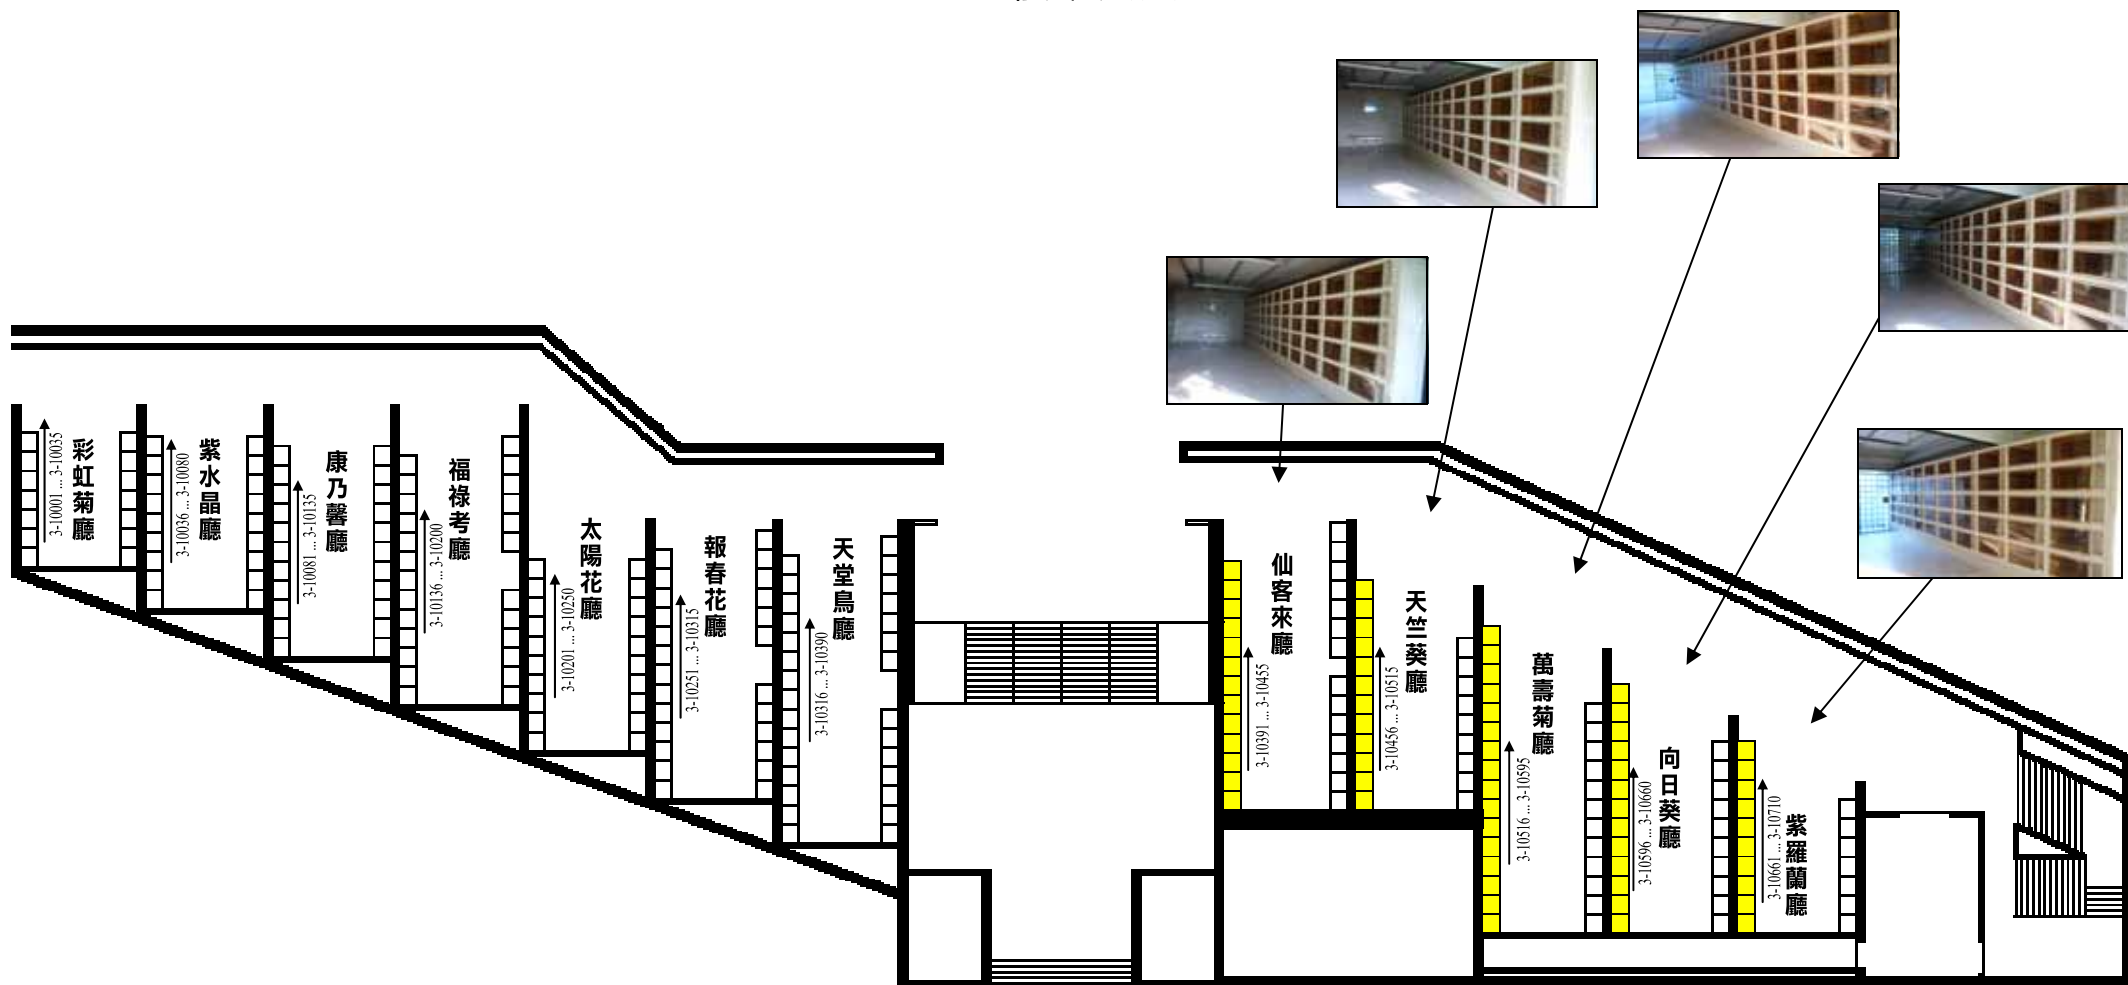

 新增家族靈灰龕位

尺寸不按比例，平面圖只供參考