


# 荃灣華人永遠墳場 寧馨園

## 埋置位置平面圖

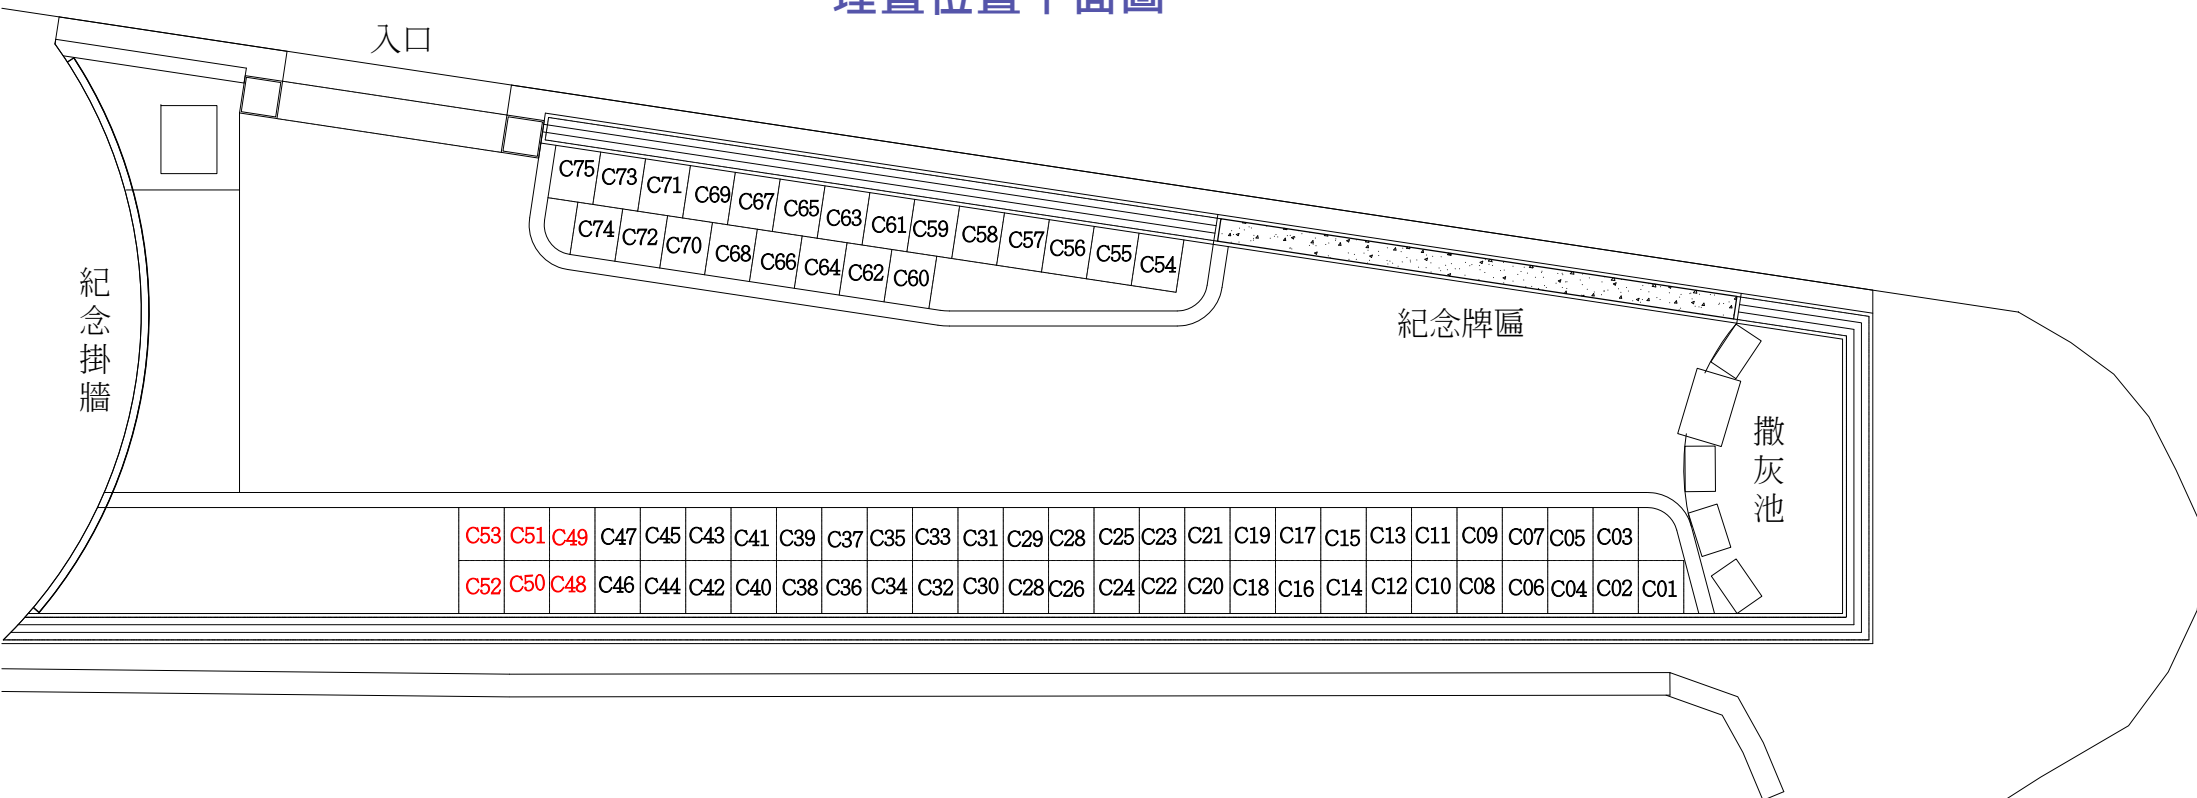

註：除了 C48-C53 埋置位置為2層外，其他均為3層。